


Informationen zu den Mietflächen im EG

- Mietfläche links: 188 m² / Objekt 1151_E_421_R
- Mietfläche rechts: 156 m² / Objekt 1151_E_441_R
- Raumhöhe Mietflächen links und rechts: 3.6 m
- Direkter Zugang via Wehntalerstrasse und auch via Treppenhaus
- 2 Parkplätze für Besucher und Besucherinnen

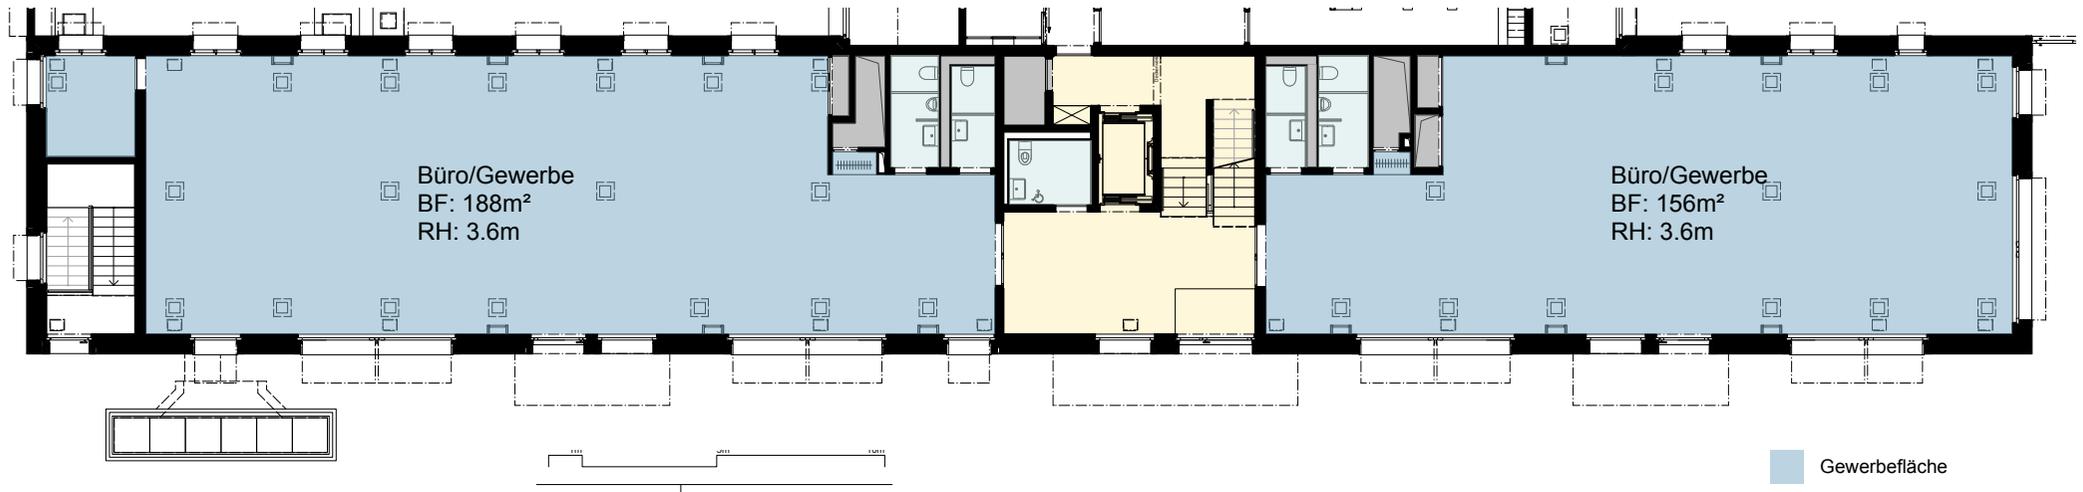

reformierte
kirche zürich

Bauherr

Evangelisch-reformierte
Kirchgemeinde Zürich
Stauffacherstrasse 10
8004 Zürich
T +41 43 322 15 51

Arbeitsgemeinschaft

Schneider Studer Primas Architekten GmbH
Pfungstweidstrasse 6
8005 Zürich
T +41 44 521 23 16
glaubten@schneiderstuderprimas.ch

BGS & Partner Architekten AG
Schönbodenstrasse 4
8640 Rapperswil
T +41 55 220 40 40
E info@bgs-architekten.ch

