
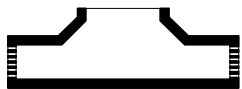


## Informationen zu den Mietflächen im UG

- 6 Lagerräume der Gewerbeflächen: 13m<sup>2</sup> bis 18m<sup>2</sup>
- Raumhöhe der Lagerräume: 3.5m bis 3.6m
- 8 Einstellplätze
- 3 Parkplätze für Besucher und Besucherinnen

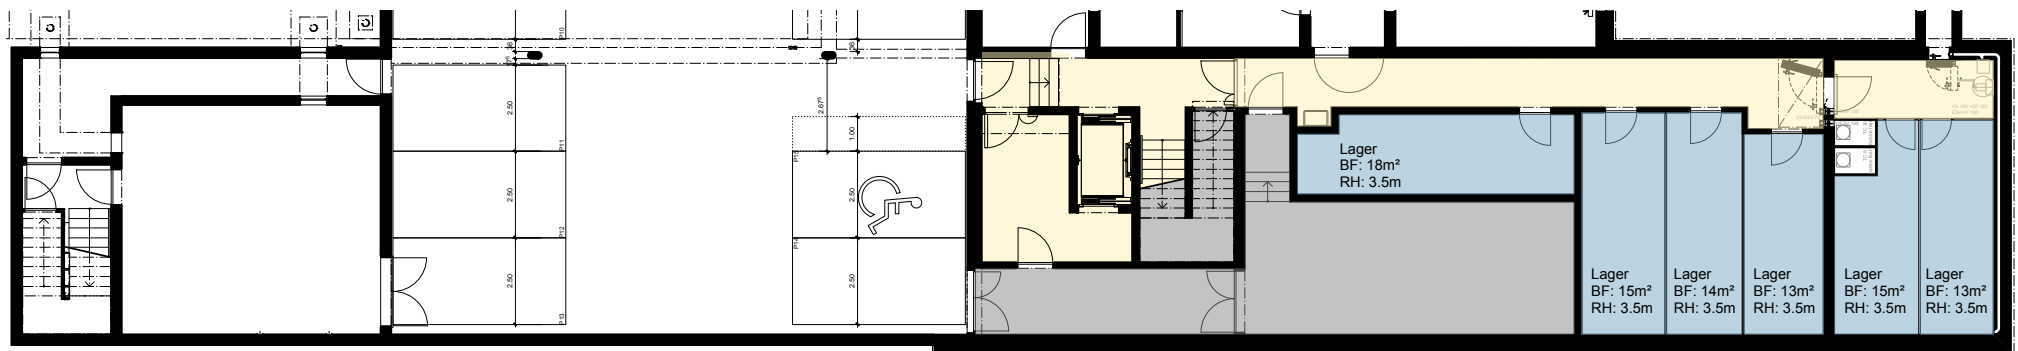

- Gewerbefläche
- WC
- Verkehrsfläche
- Lager/Technik/Hauswart

reformierte  
kirche zürich

### Bauherr

Evangelisch-reformierte  
Kirchgemeinde Zürich  
Stauffacherstrasse 10  
8004 Zürich  
T +41 43 322 15 51

### Arbeitsgemeinschaft

Schneider Studer Primas Architekten GmbH  
Pfungstweidstrasse 6  
8005 Zürich  
T +41 44 521 23 16  
glaubten@schneiderstuderprimas.ch

BGS & Partner Architekten AG  
Schönbodenstrasse 4  
8640 Rapperswil  
T +41 55 220 40 40  
E info@bgs-architekten.ch

